

Agenzia delle Entrate
CATASTO FABBRICATI
Ufficio Provinciale di
Cuneo

Dichiarazione protocollo n. CN0032750 del 15/03/2016

Planimetria di u.i.u. in Comune di Dronero

Piazza San Sebastiano

civ. 1

Identificativi Catastali:

Sezione:

Foglio: 25

Particella: 179

Subalterno: 11

Compilata da:
Garbarino Carlo


Iscritto all'albo:
Geometri

Prov. Cuneo


N. 1955

Scheda n. 1

Scala 1:200

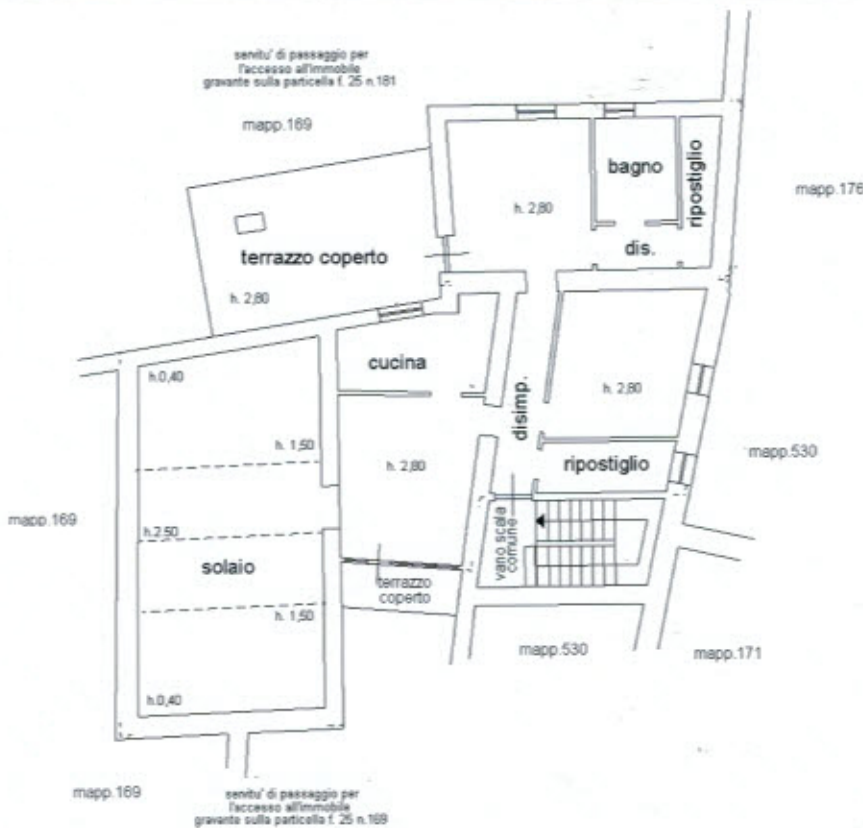

- PIANO SECONDO -

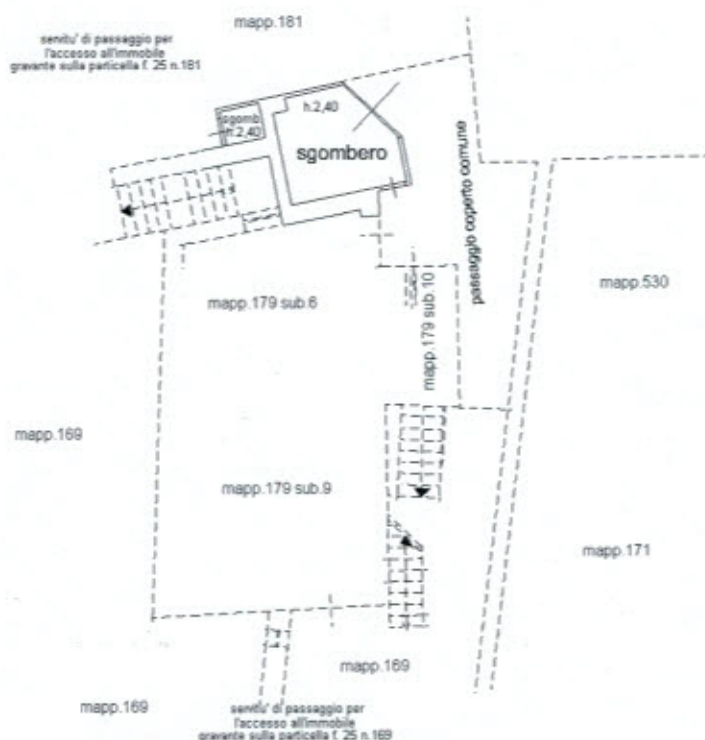

- PIANO TERRENO -

