

**Agenzia delle Entrate**  
**CATASTO FABBRICATI**  
**Ufficio Provinciale di**  
**Cuneo**

Dichiarazione protocollo n. CN0087919 del 26/07/2022

Comune di San Damiano Macra

Via Ten. Arturo Garino

civ. 3

Identificativi Catastali:

Sezione:

Foglio: 23

Particella: 416

Subalterno: 6

Compilata da:

Cervetto Maurizio

Iscritto all'albo:

Geometri

Prov. Cuneo


N. 3238

Planimetria

Scheda n. 1

Scala 1:100

# PIANO PRIMO SOTTERRANEO

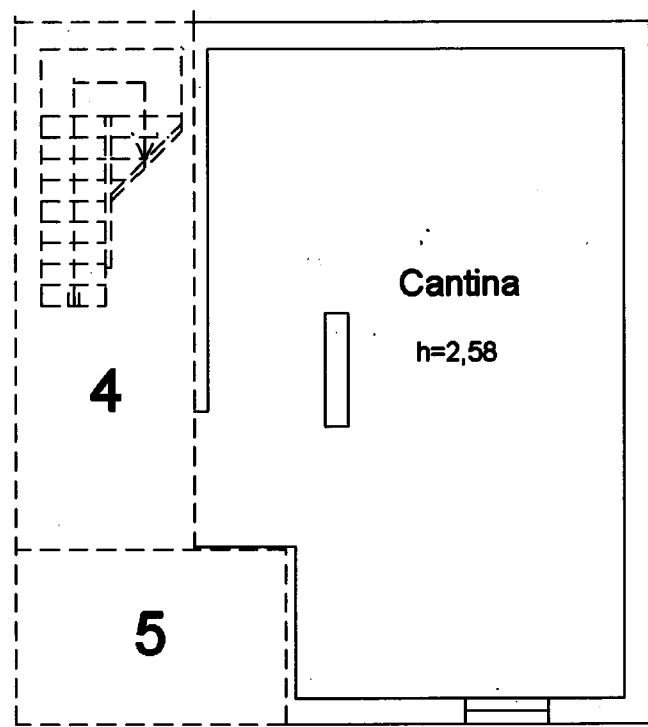

Catasto dei Fabbricati - Situazione al 05/08/2022 - Comune di SAN DAMIANO MACRA(H812) - < Foglio 23 - Particella 416 - Subalterno 6 >  
VIA TEN. ARTURO GARINO, 3 - 12050 S1

Ultima planimetria in atti

Data: 05/08/2022 - n. T45340 - Richiedente: CRVMRZ87P06D205M

Totale schede: 1 - Formato di acquisizione: A4(210x297) - Formato stampa richiesto: A4(210x297)

**Agenzia delle Entrate**  
**CATASTO FABBRICATI**  
Ufficio Provinciale di  
Cuneo

Dichiarazione protocollo n. CN0087919 del 26/07/2022

Comune di San Damiano Macra

Via Ten. Arturo Garino

civ. 3

Identificativi Catastali:

Sezione:

Foglio: 23

Particella: 416

Subalterno: 7

Compilata da:

Cervetto Maurizio

Iscritto all'albo:

Geometri

Prov. Cuneo

N. 3238


Planimetria

Scheda n. 1

Scala 1:100

# PIANO TERRENO (RIALZATO)

## 3

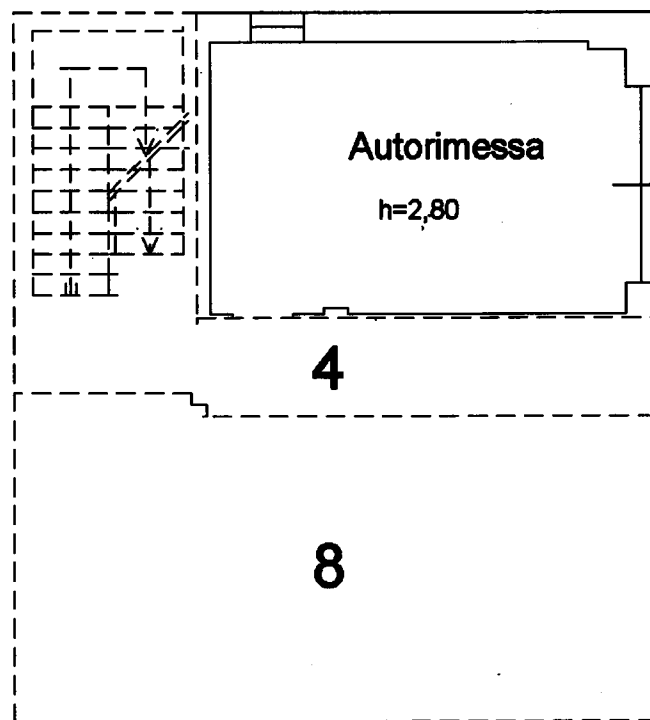

## 3

## 4

## 8



Catasto dei Fabbricati - Situazione al 05/08/2022 - Comune di SAN DAMIANO MACRA(H812) - < Foglio 23 - Particella 416 - Subalterno 7 >  
VIA TEN. ARTURO GARINO n. 3 BIANCO T

Ultima planimetria in atti

**Agenzia delle Entrate**  
**CATASTO FABBRICATI**  
Ufficio Provinciale di  
**Cuneo**

Dichiarazione protocollo n. CN0087919 del 26/07/2022

Comune di San Damiano Macra

Via Ten. Arturo Garino

civ. 3

Identificativi Catastali:

Sezione:

Foglio: 23

Particella: 416

Subalterno: 8

Compilata da:

Cervetto Maurizio

Iscritto all'albo:

Geometri

Prov. Cuneo


N. 3238

Planimetria

Scheda n. 1

Scala 1:100

# PIANO TERRENO (RIALZATO)

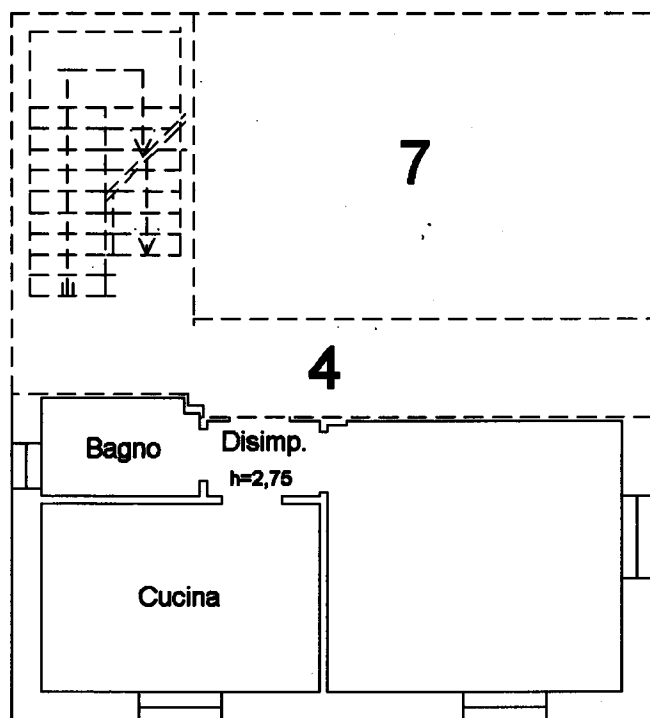

Catasto dei Fabbricati - Situazione al 05/08/2022 - Comune di SAN DAMIANO MACRA (H812) - < Foglio 23 - Particella 416 - Subalterno 8 >  
VIA TEN. ARTURO GARINO n. 3 B. 1000 T

Ultima planimetria in atti

**Agenzia delle Entrate**  
**CATASTO FABBRICATI**  
Ufficio Provinciale di  
Cuneo

Dichiarazione protocollo n. CN0087919 del 26/07/2022

Comune di San Damiano Macra

Via Ten. Arturo Garino

civ. 3

Identificativi Catastali:

Sezione:

Foglio: 23

Particella: 416

Subalterno: 9

Compilata da:  
Cervetto Maurizio

Iscritto all'albo:  
Geometri

Prov. Cuneo


N. 3238

Planimetria

Scheda n. 1

Scala 1:100

## PIANO PRIMO

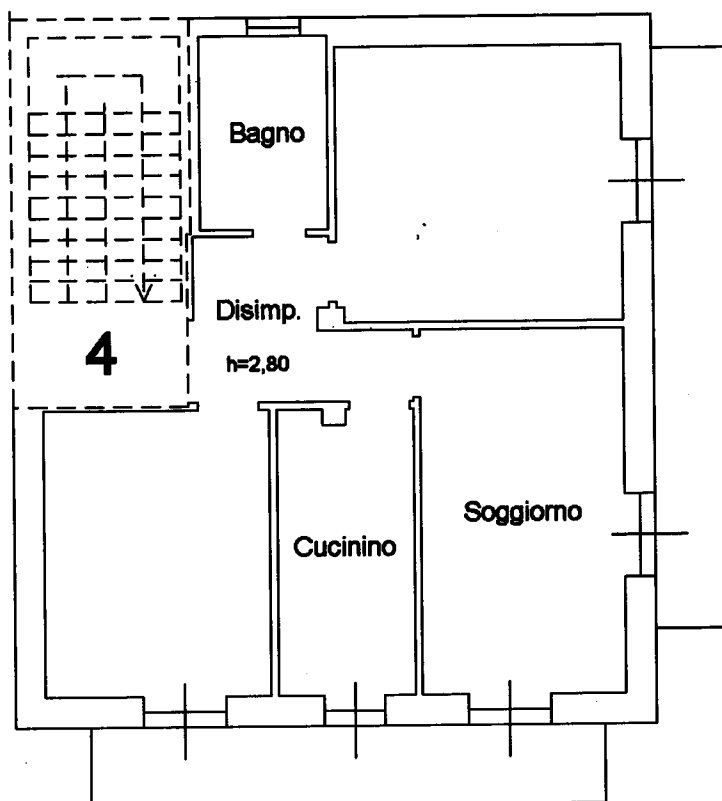

Prima planimetria in atti

Data: 05/08/2022 - n. T45343 - Richiedente: CRVMRZ87P06D205M

Totale schede: 1 - Formato di acquisizione: A4(210x297) - Formato stampa richiesto: A4(210x297)