

**Agenzia delle Entrate
CATASTO FABBRICATI
Ufficio Provinciale di
Cuneo**

Dichiarazione protocollo n. CN0274809 del 11/11/2013

Planimetria di u.i.u. in Comune di Dronero

Via Quattro Novembre

civ. 18

Identificativi Catastali:

Sezione:
Foglio: 25
Particella: 171
Subalterno: 21

Compilata da:
Garbarino Carlo


Iscritto all'albo:
Geometri

Prov. Cuneo


N. 1955

Scheda n. 1

Scala 1:200

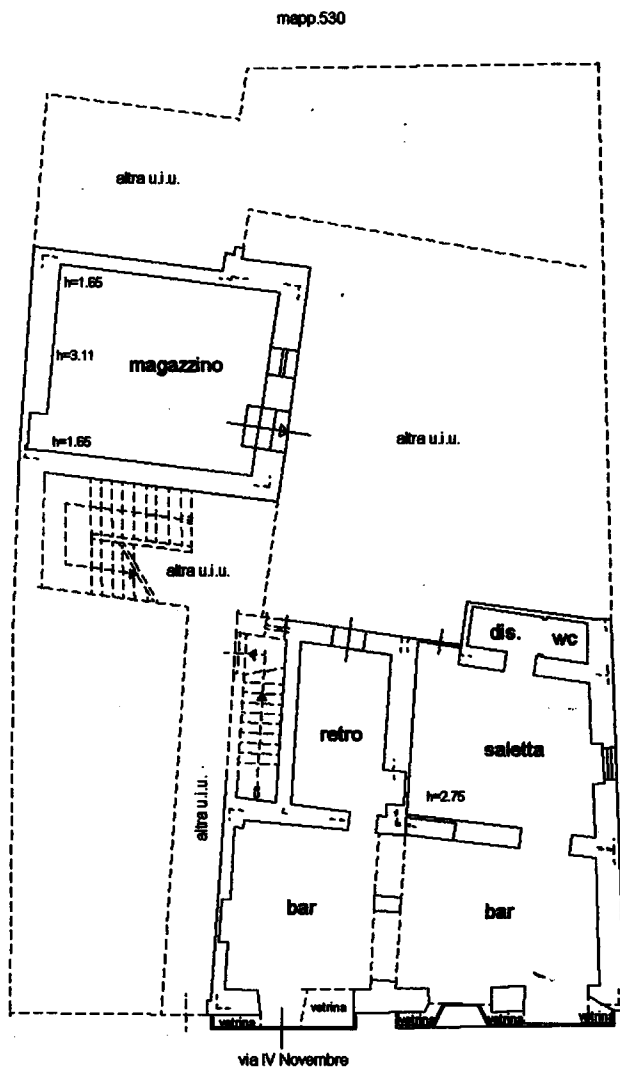

- PIANO TERRENO -

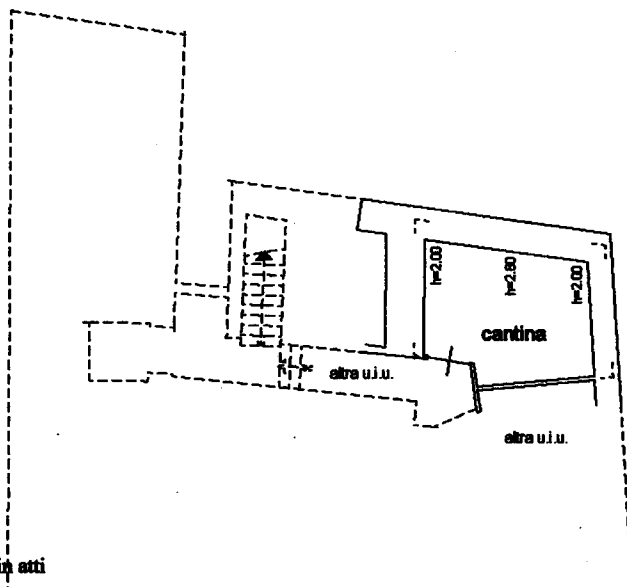

- PIANO 1 SOTTERRANEO -



Ultima planimetria in atti

Catasto dei Fabbricati - Situazione al 16/03/2022 - Comune di DRONERO(D372) - < Foglio 25 - Particella 171 - Subalterno 21 >
VIA QUATTRO NOVEMBRE, n. 18 Piano S1-T