

MODULARIO
F. - Cat. S. T. - 315



MINISTERO DELLE FINANZE

DIREZIONE GENERALE DEL CATASTO E DEI SERVIZI TECNICI ERARIALI

Mod. B (Nuovo Catasto Edilizio Urbano)

NUOVO CATASTO EDILIZIO URBANO


Lire
20

(R. DECRETO-LEGGE 13 APRILE 1939, N. 652)

Planimetria dell'immobile situato nel Comune di DRONERO Via Le SARREA

Ditta S.N.C. FINEDIL

Allegata alla dichiarazione presentata all'Ufficio Tecnico Erariale di CUNEO

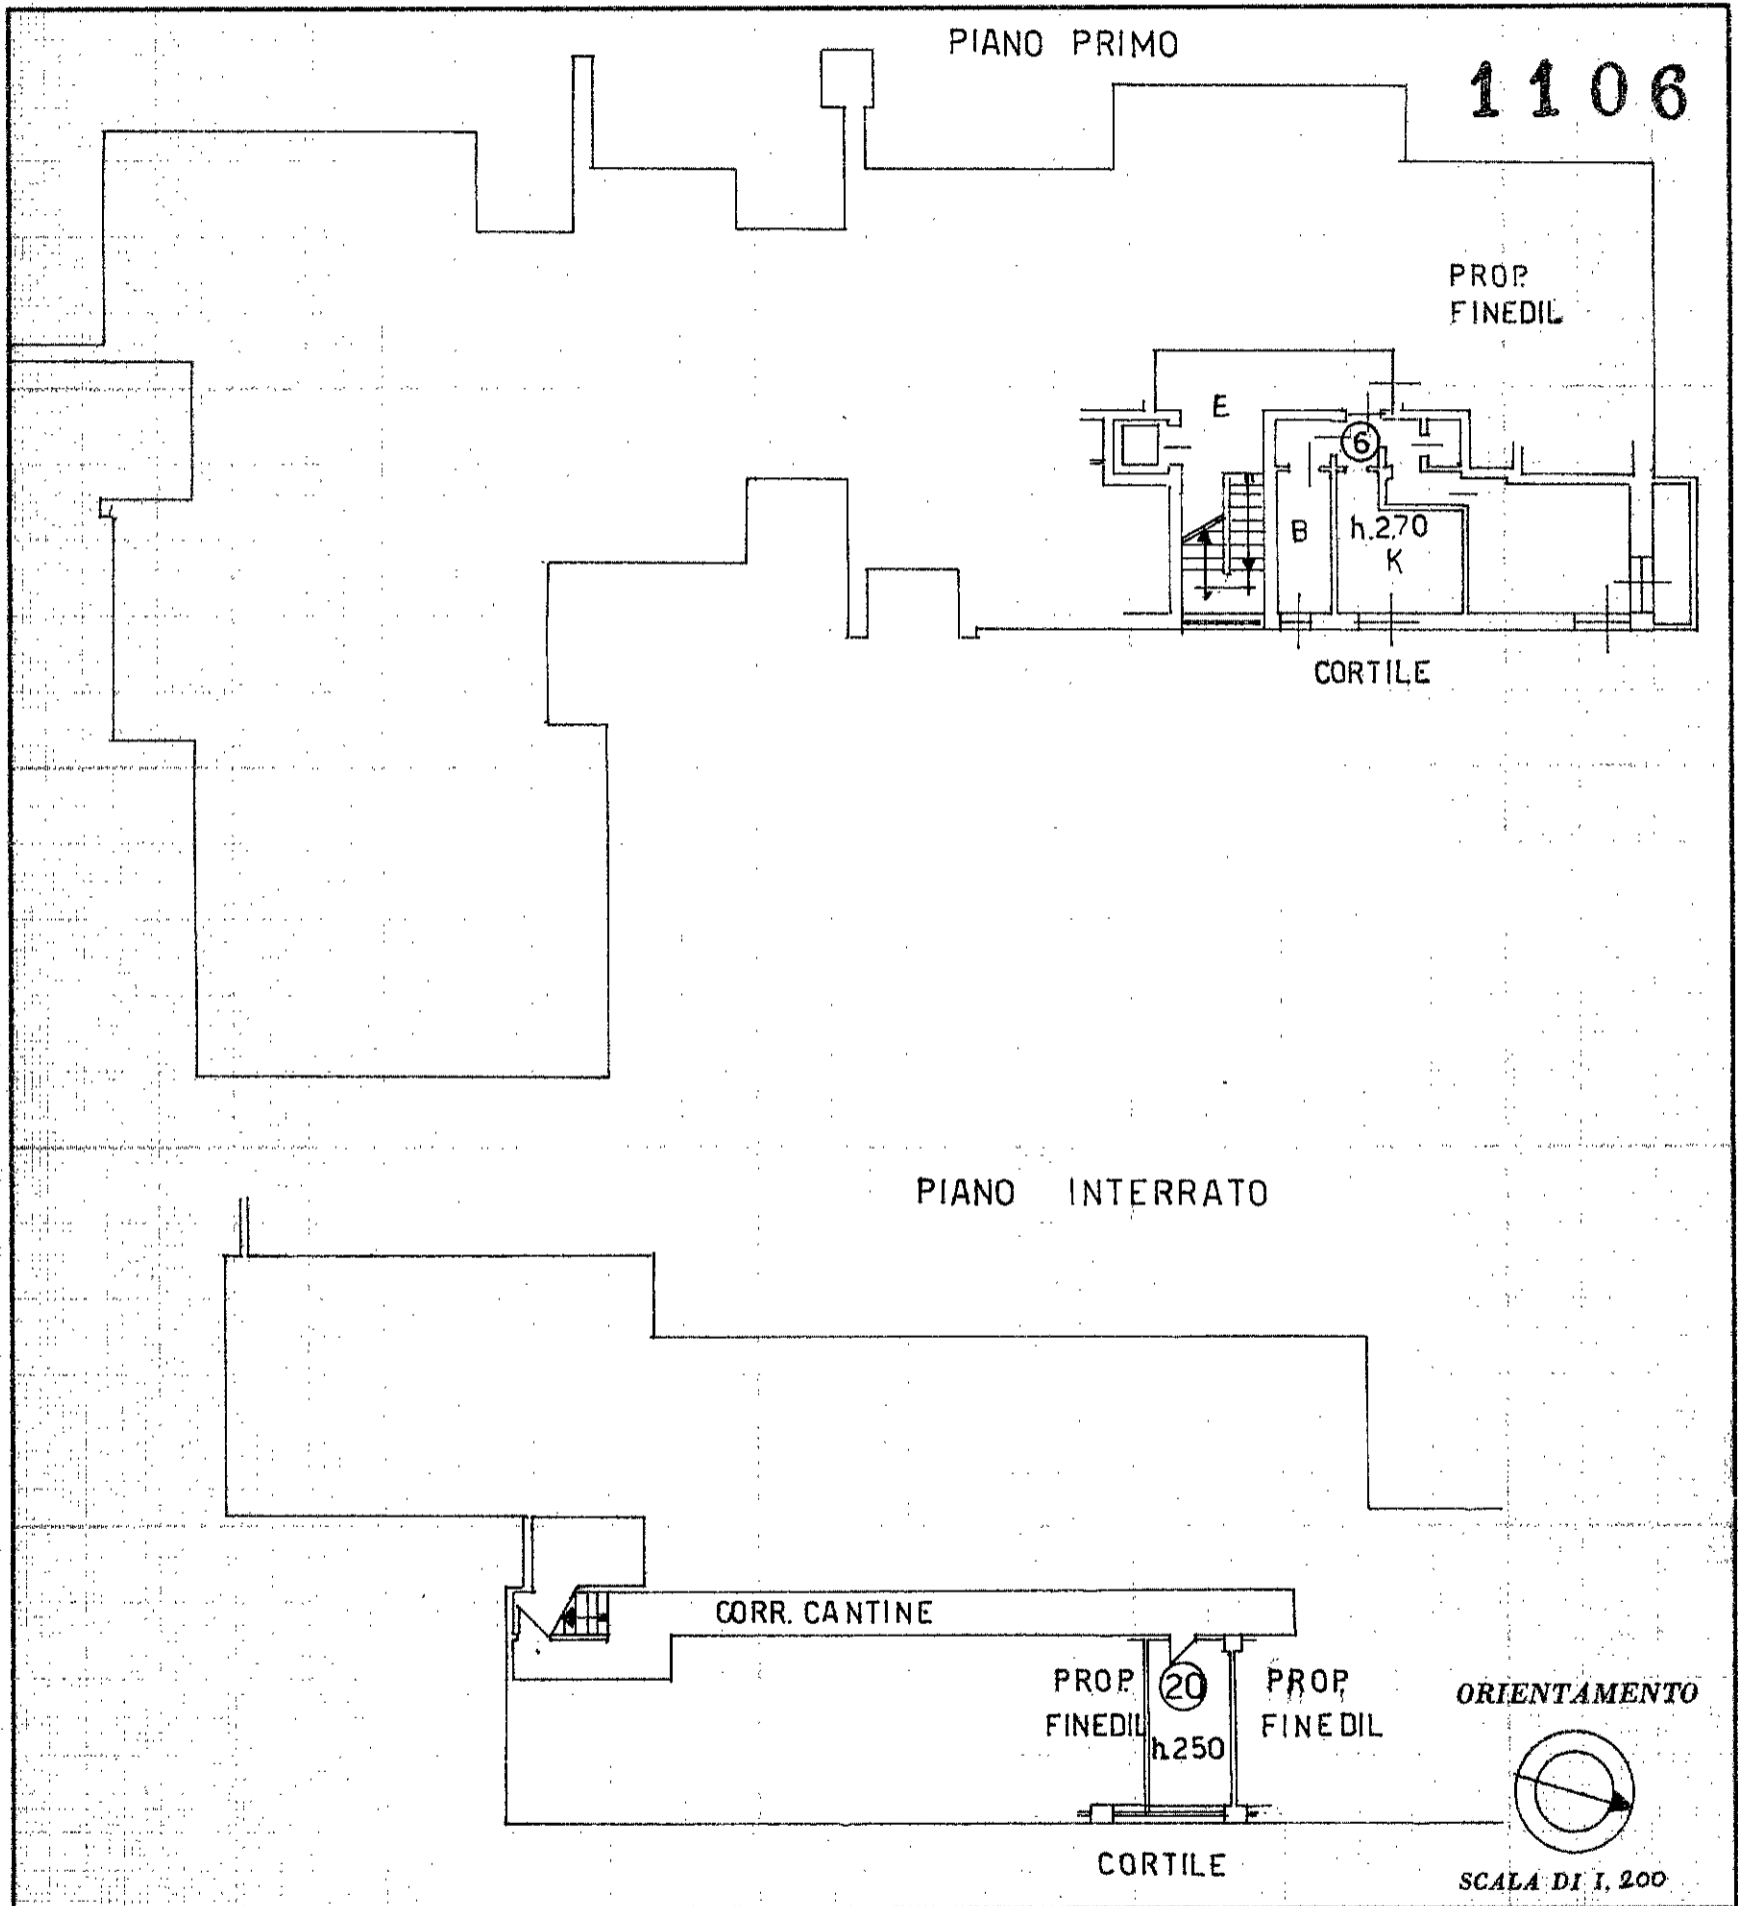

SPAZIO RISERVATO PER LE ANNOTAZIONI D'UFFICIO


DATA	
PROT. N°	2180

Compilata dal GEOM. ANTONIO ASSELLE
(Titolo, nome e cognome del tecnico)

Iscritto all'Albo dei GEOMETRI
della Provincia di CUNEO

DATA

Firma:

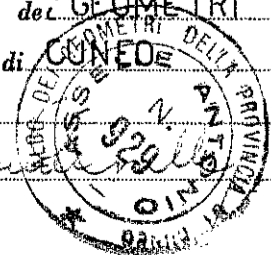

I.P.S.-OFFICINA C.V.-ROMA