

MODULARIO  
F. - Cat. S. T. - 315




MINISTERO DELLE FINANZE  
DIREZIONE GENERALE DEL CATASTO E DEI SERVIZI TECNICI ERARIALI  
**NUOVO CATASTO EDILIZIO URBANO**

MOD. B (Nuovo Catasto Edilizio Urbano)

Lire  
20

(R. DECRETO-LEGGE 13 APRILE 1939, N. 652)

Planimetria dell'immobile situato nel Comune di DRONERO Via Le SARREA  
Ditta S.N.C. FINEDIL  
Allegata alla dichiarazione presentata all'Ufficio Tecnico Erariale di CUNEO

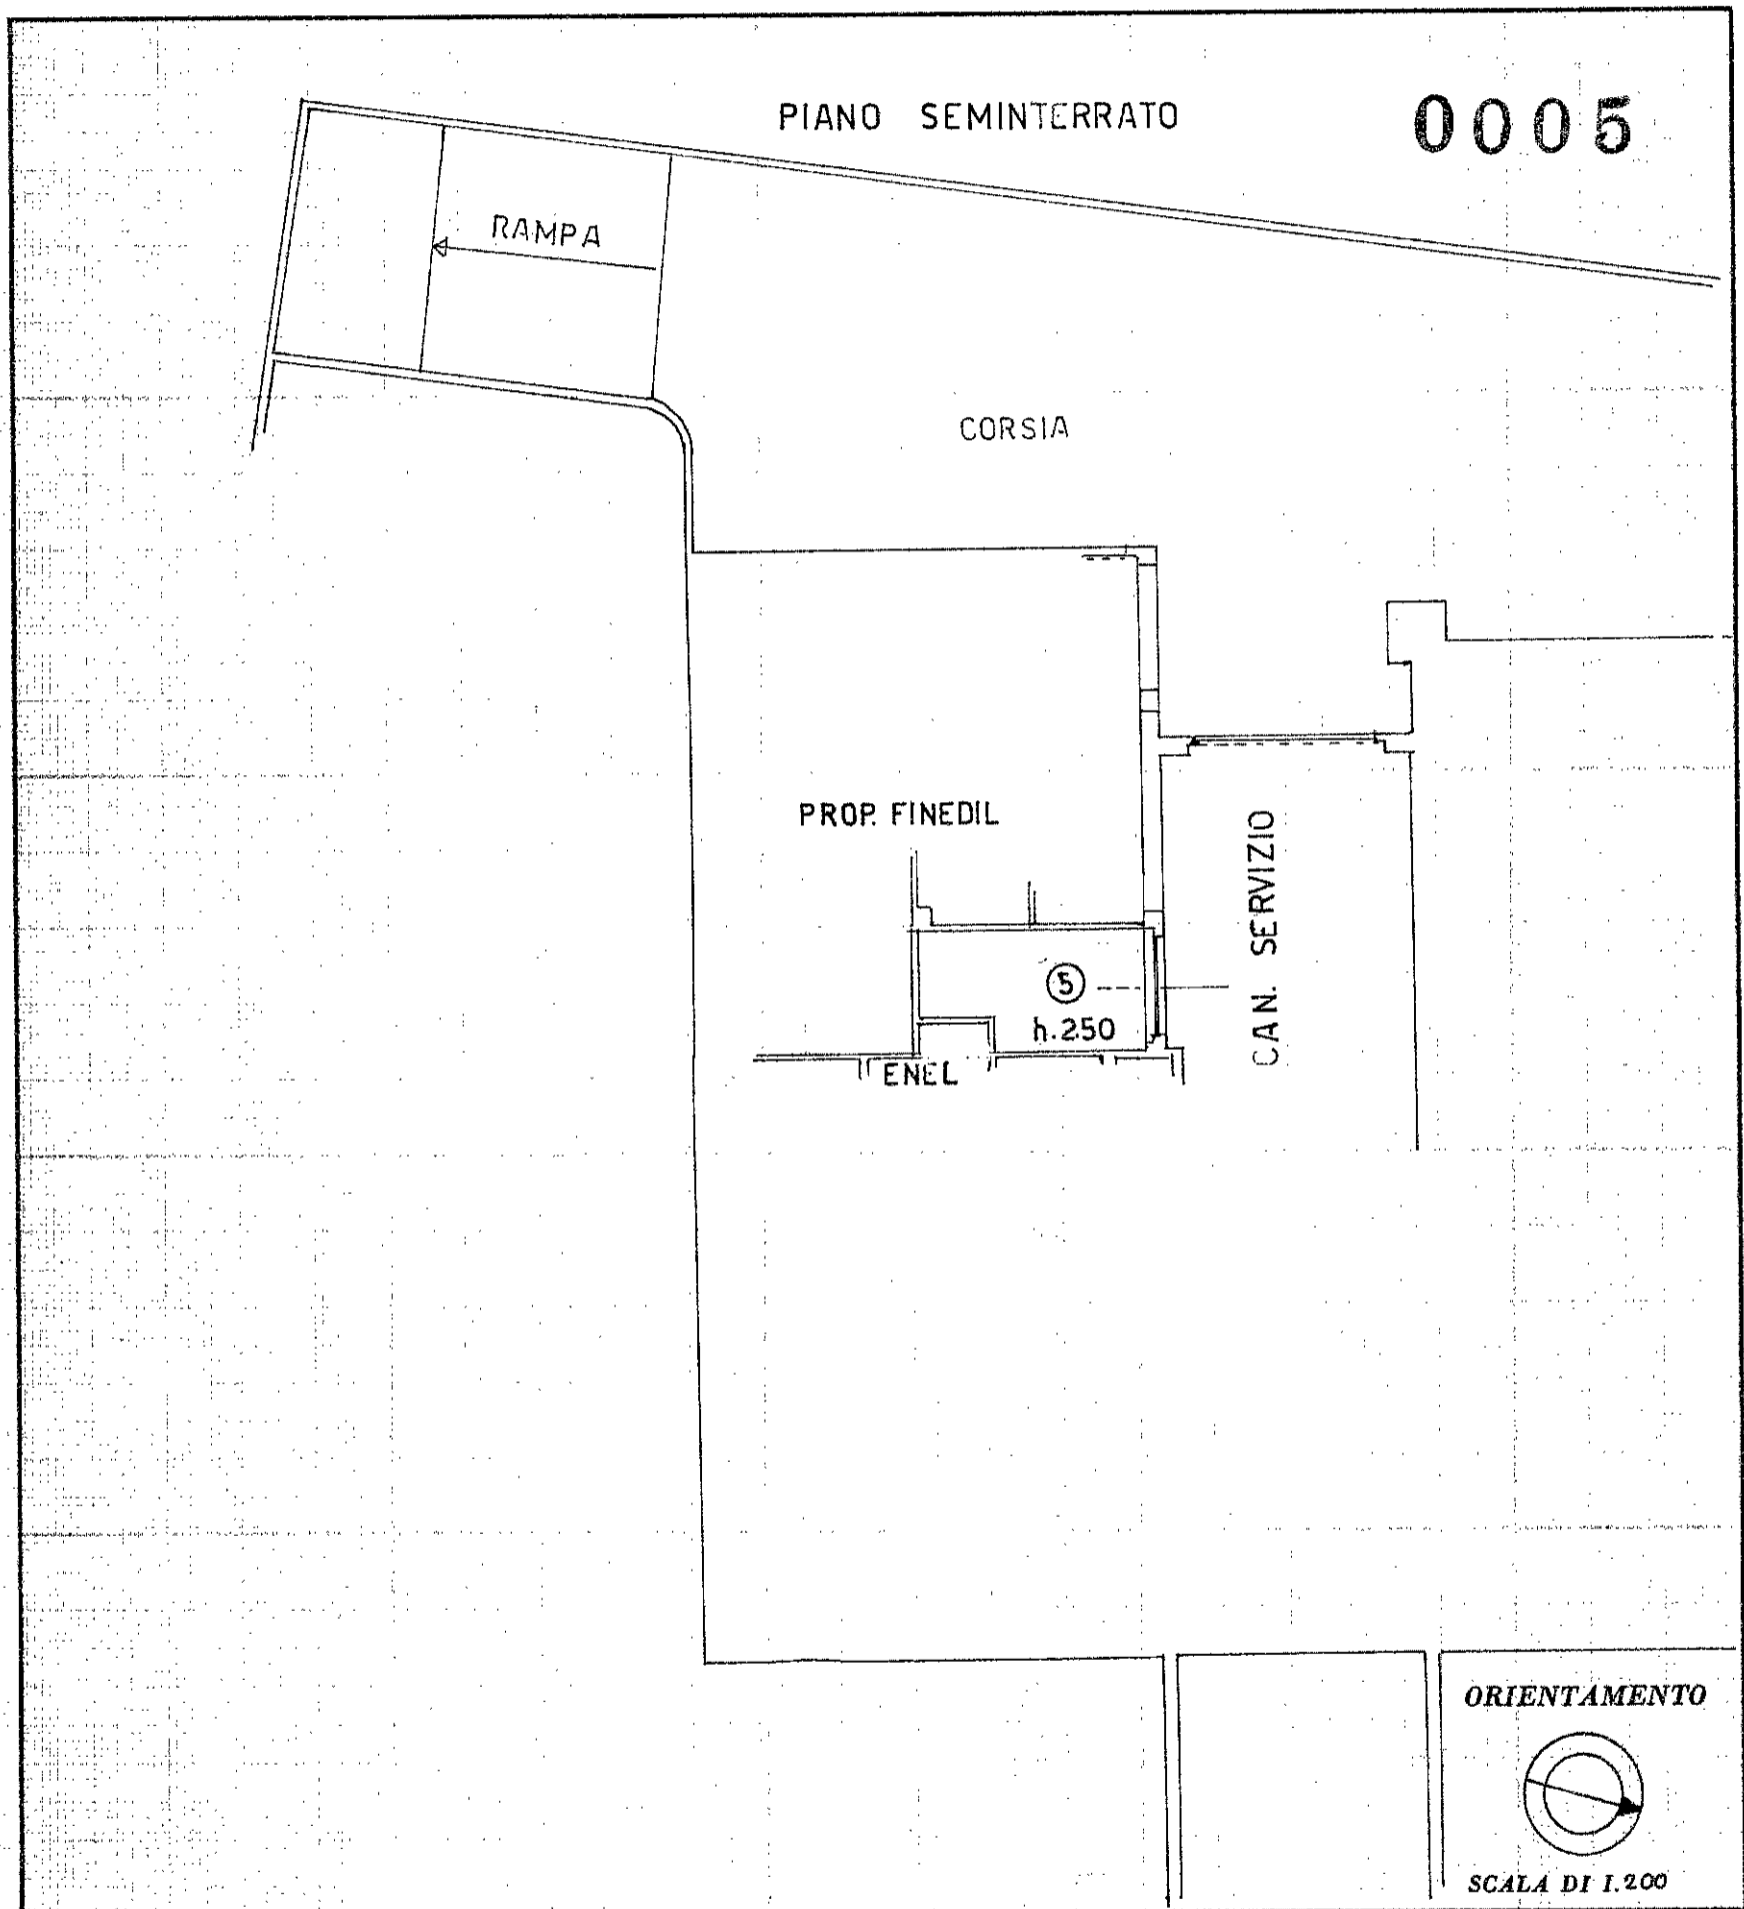


SPAZIO RISERVATO PER LE ANNOTAZIONI D'UFFICIO	
DATA	
PROT. N°	2158

Compilata dal **GEOM ANTONIO ASSELLE**  
(Titolo, nome e cognome del tecnico)

Iscritto all'Albo dei **GEOMETRI**  
della Provincia di **CUNEO**

DATA

Firma: *[Signature]*

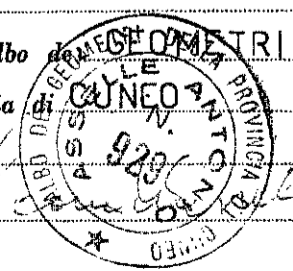

I.P.S.-OFFICINA C.V.-ROMA