

**Agenzia del Territorio
CATASTO FABBRICATI
Ufficio Provinciale di
Cuneo**

Dichiarazione protocollo n. CN0362840 del 04/10/2010

Planimetria di u.i.u. in Comune di Montemale Di Cuneo

Borgata Ghio

civ. 3

Identificativi Catastali:

Sezione:

Foglio: 7

Particella: 520

Subalterno: 4

Compilata da:

Pasquale Alessandro

Iscritto all'albo:

Geometri


Prov. Cuneo

N. 2021


Scheda n. 1

Scala 1:200

PIANO PRIMO SOTTERRANEO

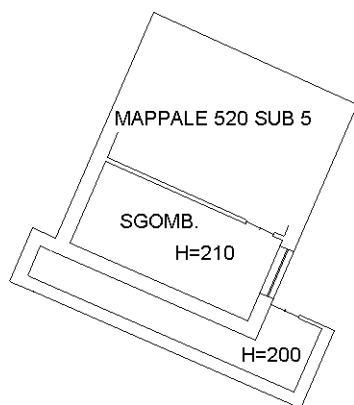

PIANO TERRA

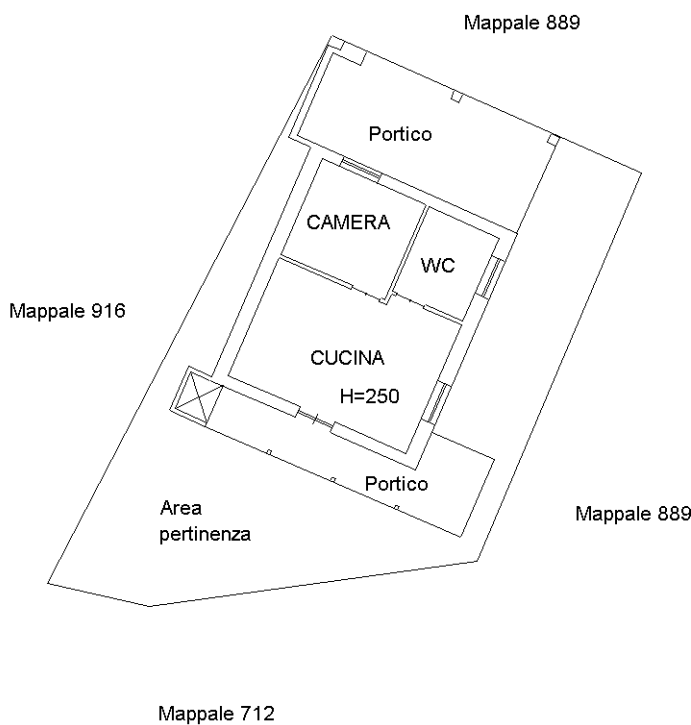

Ultima planimetria in atti