

**Agenzia delle Entrate**  
**CATASTO FABBRICATI**  
 Ufficio provinciale di  
**Cuneo**

Dichiarazione protocollo n. CN0018509 del 06/02/2017  
 Planimetria di u.i.u. in Comune di Dronero  
 Regione Archero civ. 8


Identificativi Catastali:  
 Sezione:  
 Foglio: 30  
 Particella: 48  
 Subalterno: 1

Compilata da:  
 Garbarino Carlo  
 Iscritto all'albo:  
 Geometri  
 Prov. Cuneo N. 1955


n. 1 Scala 1: 200

Totale schede: 1  
 Ultima planimetria: 09/03/2017  
 Formato di acquisizione: A3(297x420) - Formato stampa richiesto: A3(297x420)

Data: 09/03/2017 - n. T30399 - Richiedente: LBRMNL77T1814701

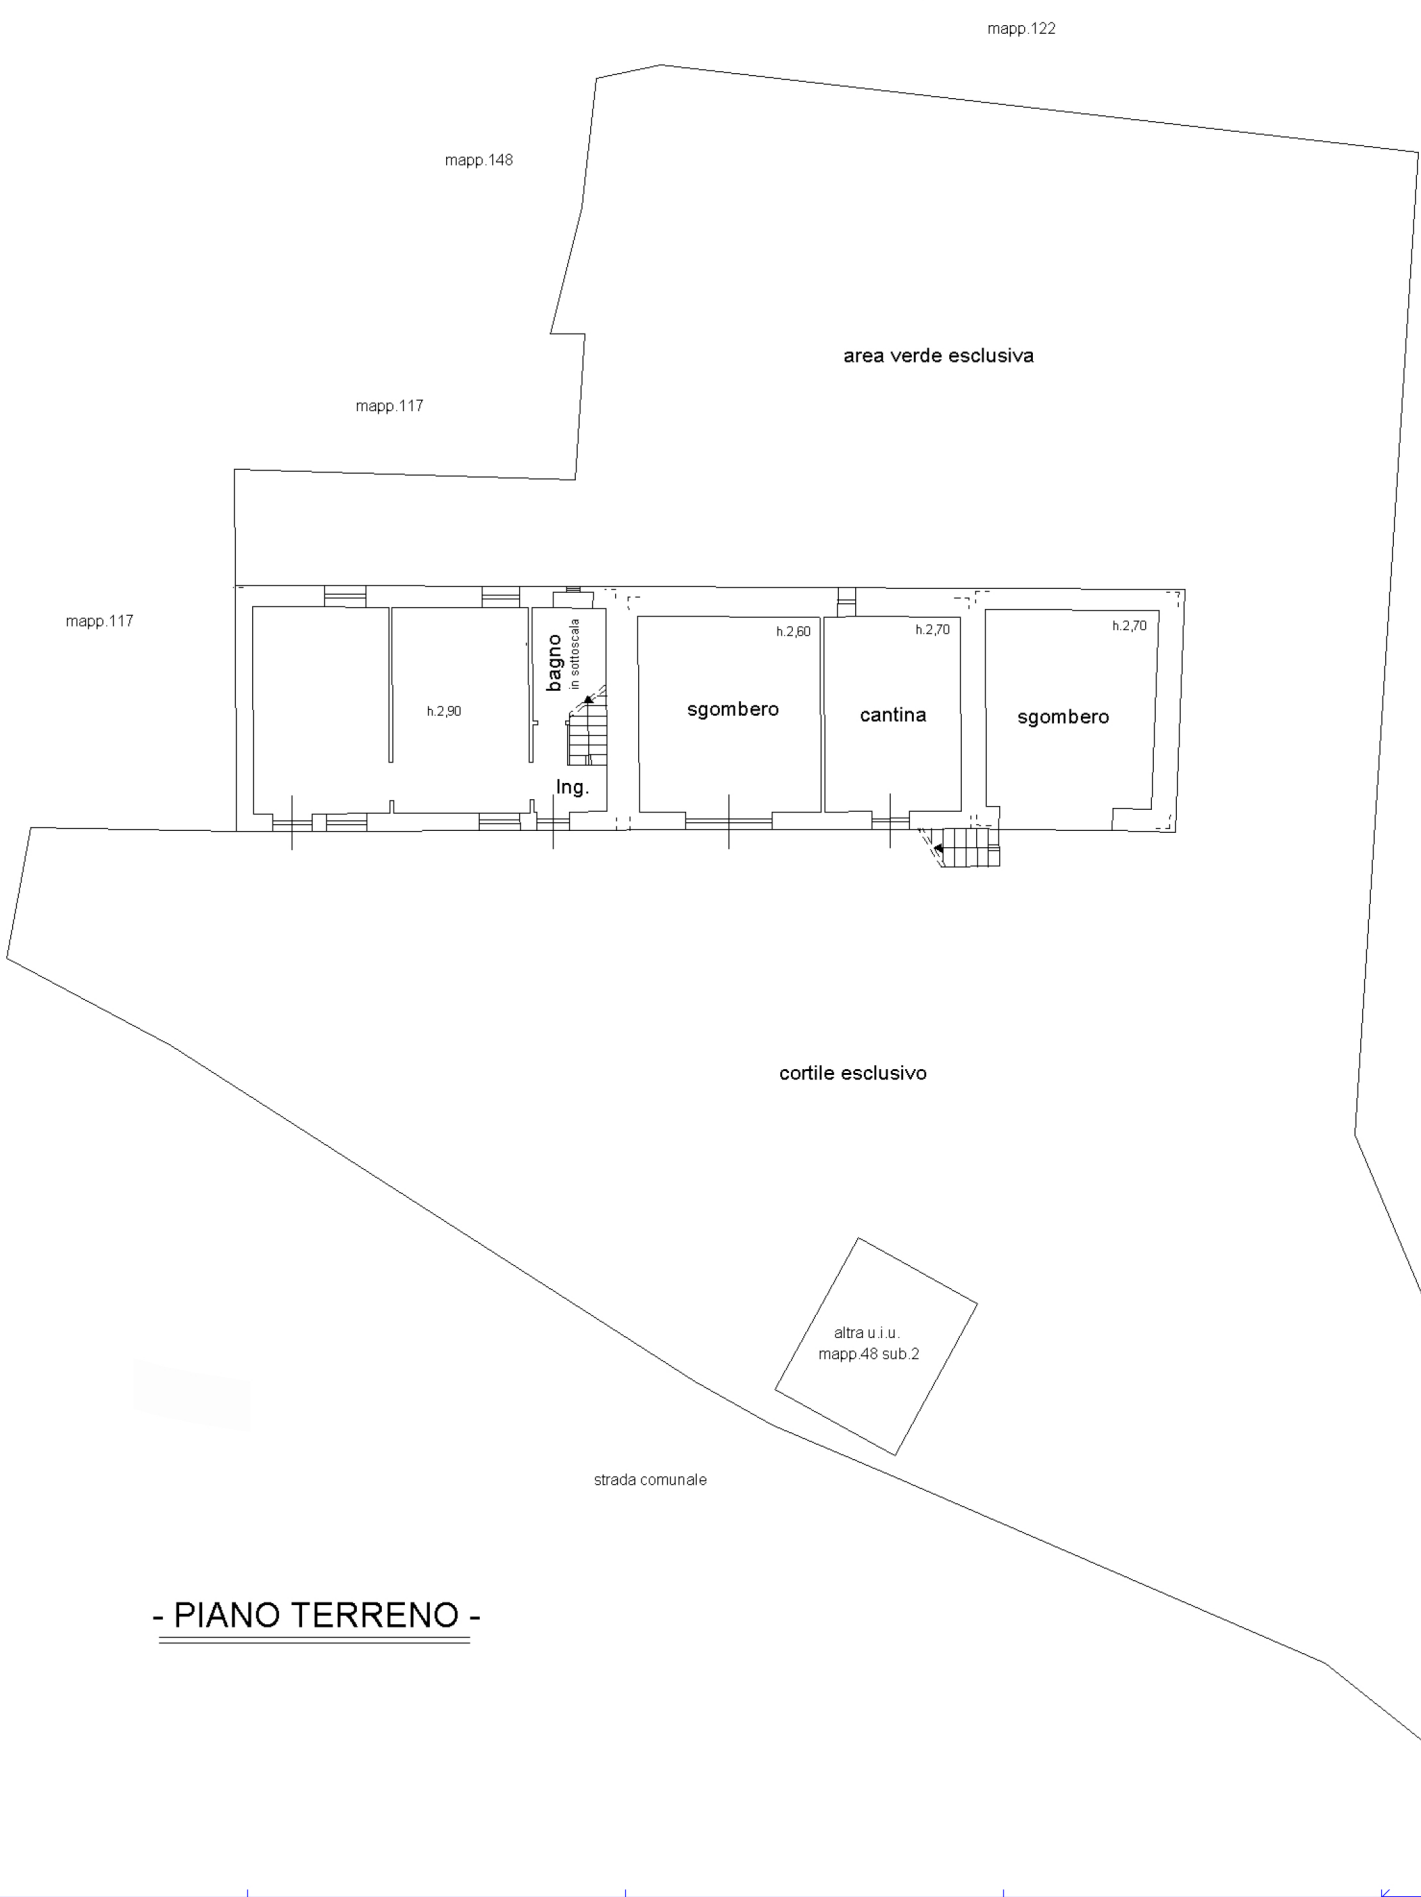

- PIANO PRIMO -

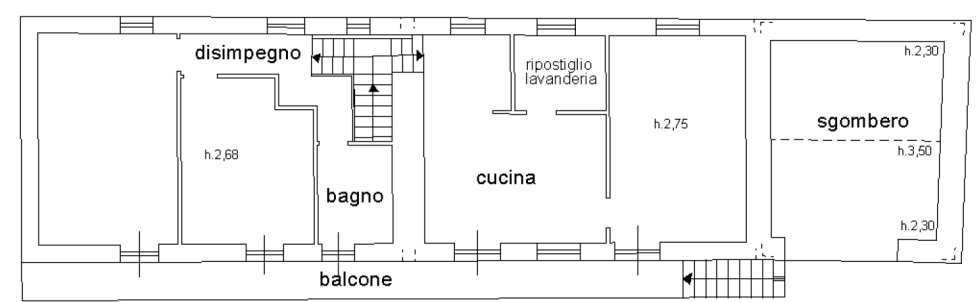

- PIANO TERRENO -



10 metri