

**Agenzia del Territorio
CATASTO FABBRICATI
Ufficio Provinciale di
Cuneo**

Dichiarazione protocollo n. CN0150628 del 19/04/2005

Planimetria di u.i.u. in Comune di Stroppo

Borgata Trinita'

civ.

Identificativi Catastali:

Sezione:

Foglio: 10

Particella: 487

Subalterno:

Compilata da:

Pellegrino Massimo

Iscritto all'albo:


Geometri

Prov. Cuneo

N. 2247


Scheda n. 1

Scala 1:200

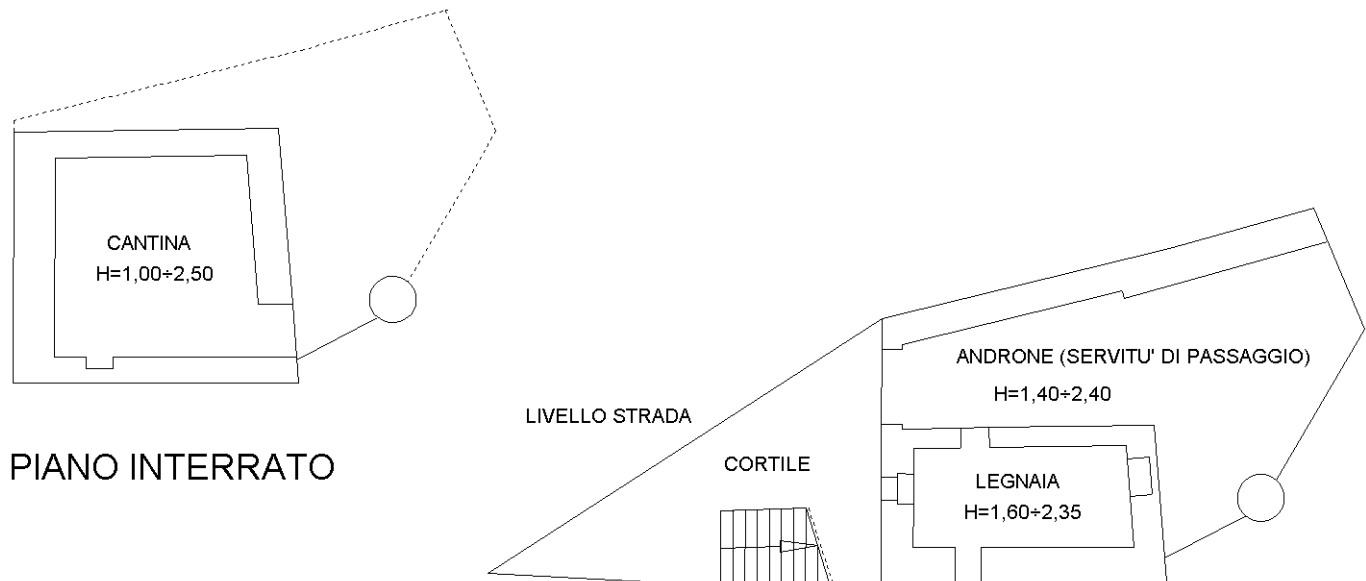


PIANO INTERRATO


PIANO TERRENO

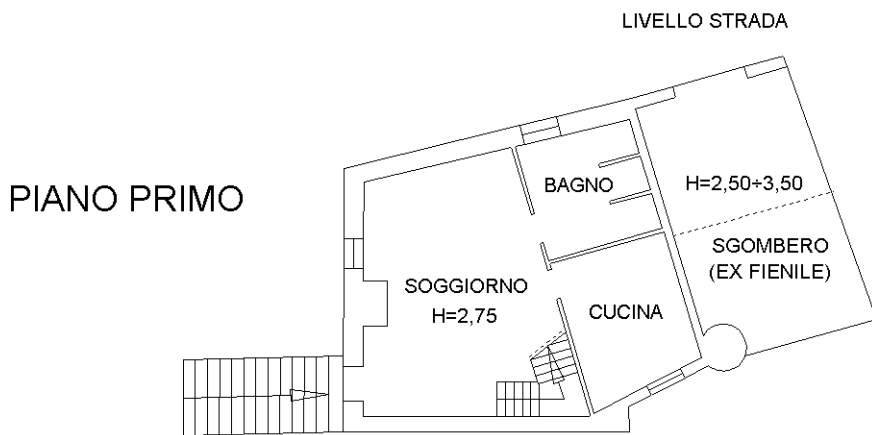

PIANO PRIMO

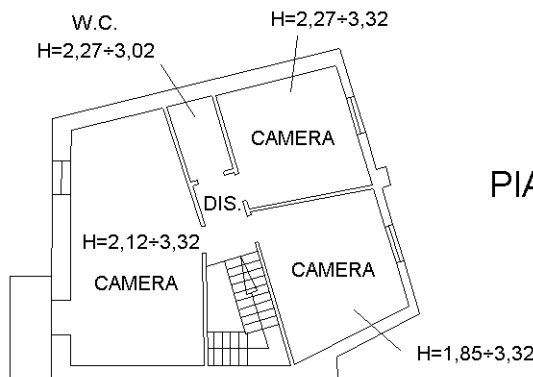

PIANO SECONDO

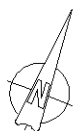

Ultima planimetria in atti