


PIANO PRIMO

721

721

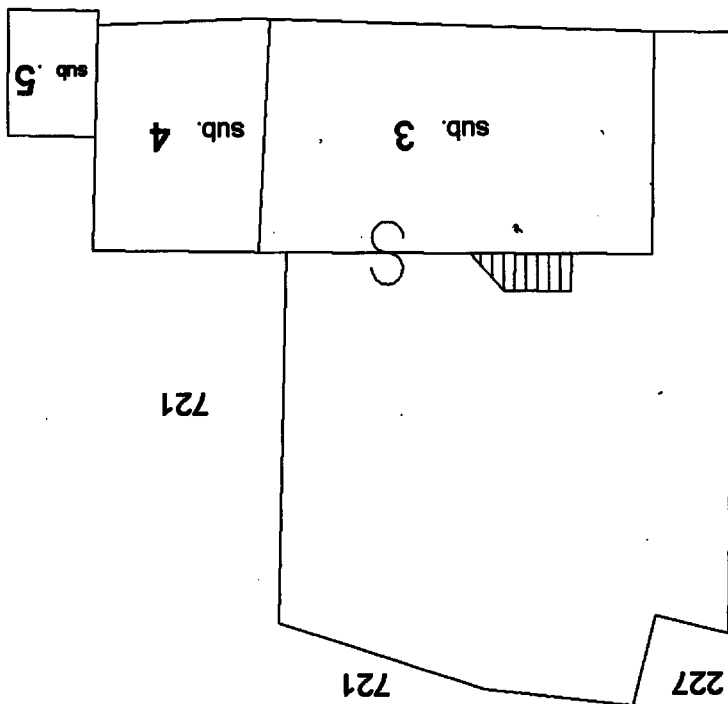

31

PIANO TERRENO

me grafico del subalterno

Scala 1 : 200

Protocollo n.

Protocollo n. 21902

Particella: 33

dal


Foglio: 22

del 08/03/2022


PIANO PLANIMETRICO

Agenda delle Entrate
CATASTO FABBRICATI
Ufficio Provinciale di
Cuneo

M. 02632

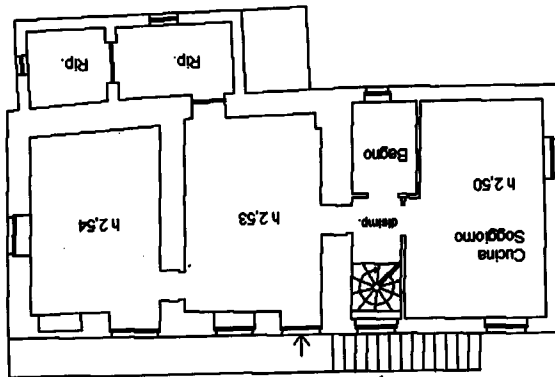

Piano Primo

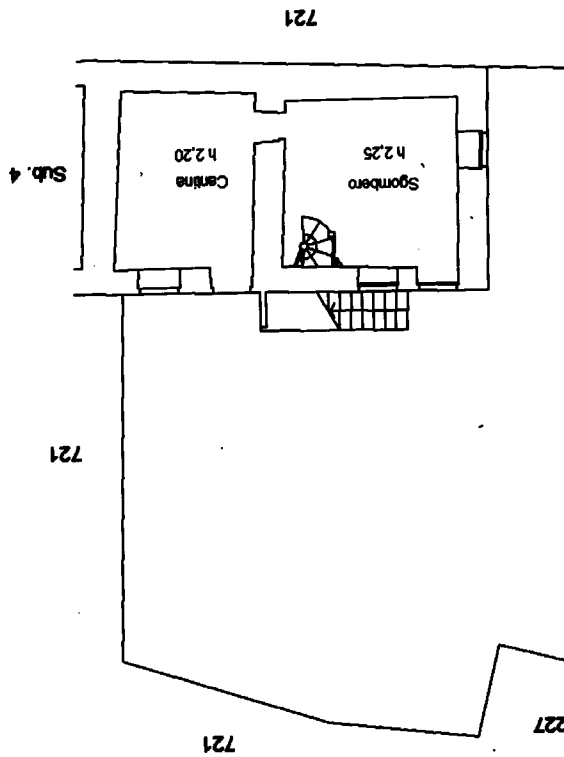

Piano terreno

Scala 1:200

M. 02632


Prov. Cuneo
 Completata da:
 Cherasco Davide
 Inscritto all'albo:
 Geometri

Identificativi Catastrali:
 Sezione: 22
 Particella: 33
 Subalterno: 3

04. 18

Comune di Roccabruna
 Borgata Ischia

Ufficio delle Entrate
 ASSTO FABBRICATI
 Provincia di Cuneo

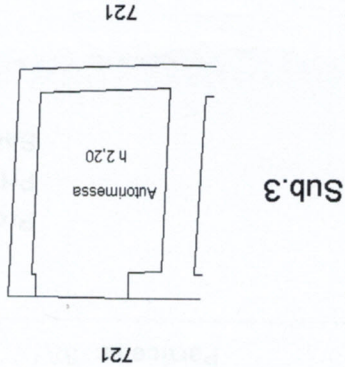

Piano terreno

metria a n. 1 Scala 1:200

Agenzia delle Entrate
CATASTO FABBRICATI
Ufficio Provinciale di
Cuneo

Dichiarazione protocollo n. _____ del _____	
Comune di Roccabruna Borgata Ischia	
Identificativi Catastali: Sezione: _____ Foglio: 22 Particella: 33 Subalterno: 4	
Compilata da: Cherasco Davide Iscritto all'albo: Geometri Prov. Cuneo	
N. 02632	