




DIREZIONE GENERALE DEL CATASTO E DEI SS.TT.EE.

CATASTO EDILIZIO URBANO (RDL 13-4-1939, n. 652)

MOD. BN (CEU)

**LIRE
500**

Planimetria di u.i.u. in Comune di ROCCASBRUNA via B.T. FIERRE civ. 12

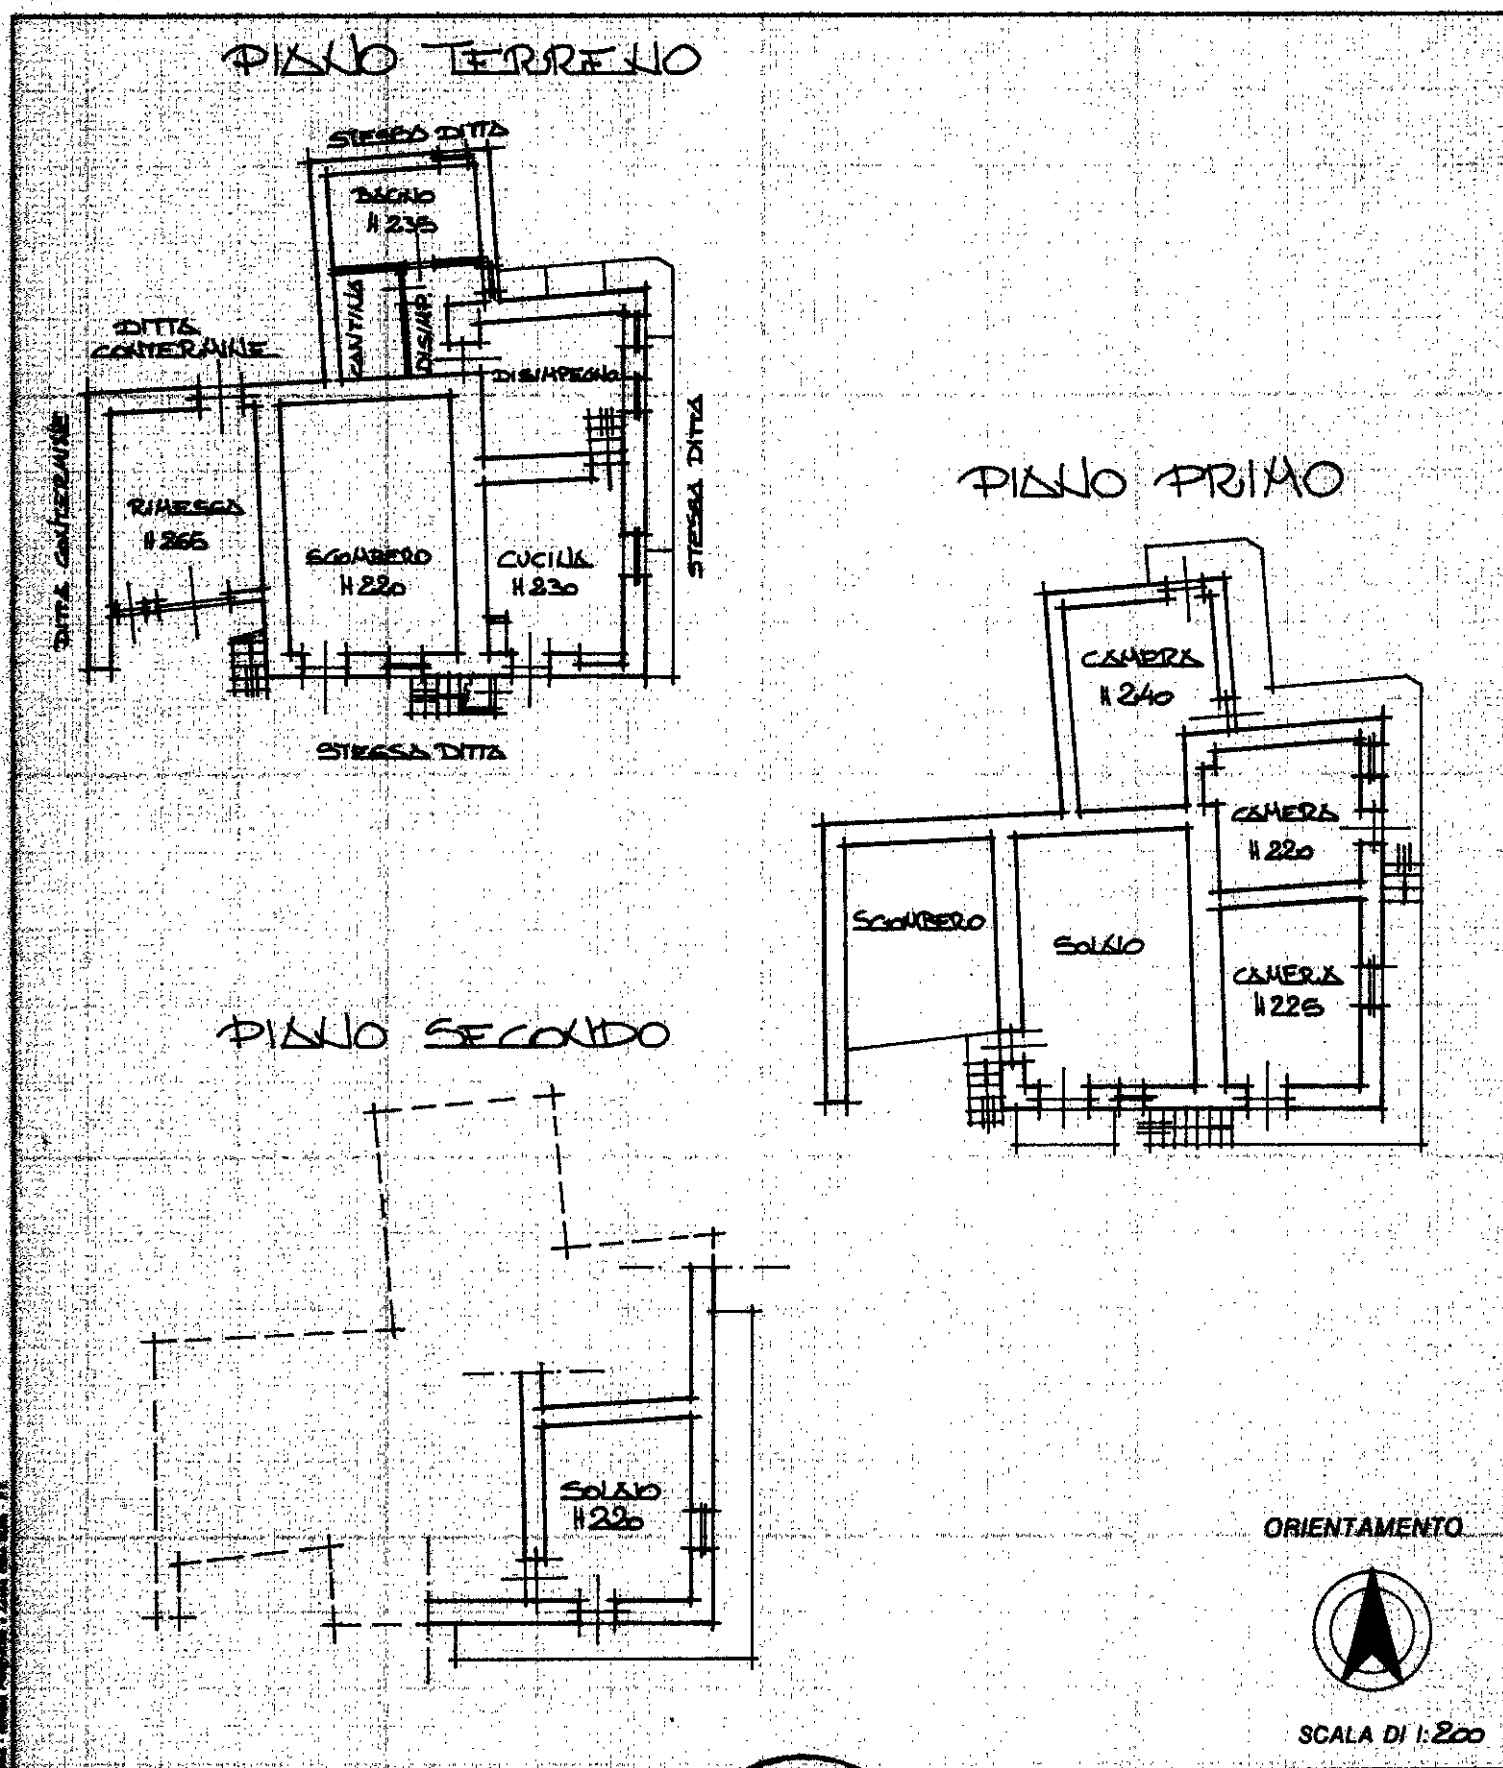

F. 14
D. 371 sub. 1

della provincia di CUNEO 212

RISERVATO ALL'UFFICIO

A01222
14-6-84