

Agenzia del Territorio
CATASTO FABBRICATI
Ufficio Provinciale di
Cuneo

Dichiarazione protocollo n. CN0131847 del 09/04/2008

Planimetria di u.i.u. in Comune di Roccabruna

Borgata Balanzone

civ. 22

Identificativi Catastali:

Sezione:

Foglio: 23

Particella: 389

Subalterno: 2

Compilata da:

Delpui Elvio

Iscritto all'albo:

Geometri


Prov. Cuneo

N. 1943


Scheda n. 1

Scala 1:200

PIANO TERRENO

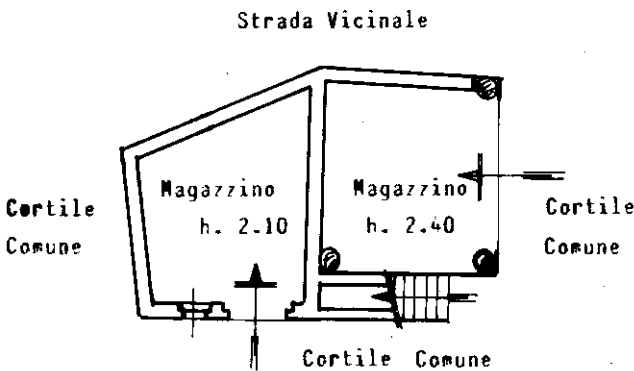

PIANO PRIMO

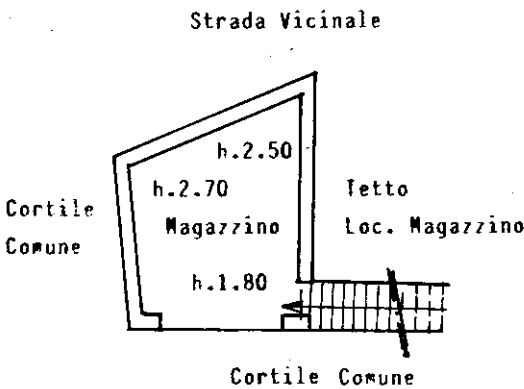

ORIENTAMENTO

Nord

Ultima planimetria in atti