

Agenzia del Territorio
CATASTO FABBRICATI
Ufficio Provinciale di
Cuneo

Dichiarazione protocollo n. CN0452474 del 11/12/2012

Planimetria di u.i.u. in Comune di Roccabruna

Borgata Balanzone

civ. 22

Identificativi Catastali:

Sezione:

Foglio: 23

Particella: 407

Subalterno: 1

Compilata da:

Ghibauda Roberto

Iscritto all'albo:


Geometri

Prov. Cuneo


N. 01975

Scheda n. 1


Scala 1:200

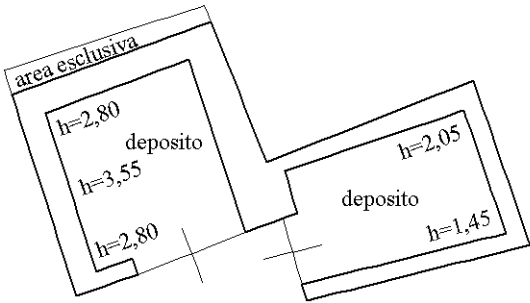

PIANO PRIMO

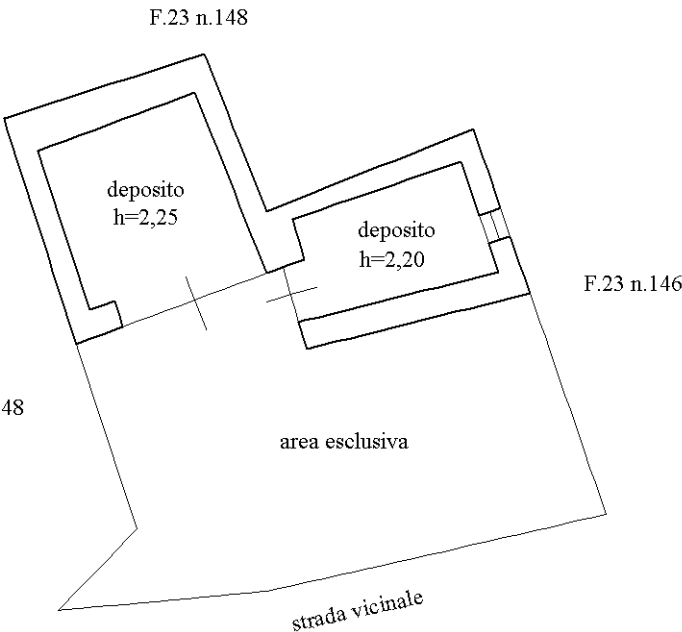

PIANO TERRENO

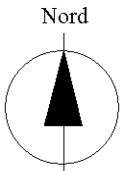

Ultima planimetria in atti