

MODULARIO
F. n. g. rev. 497



MINISTERO DELLE FINANZE
DIREZIONE GENERALE DEL CATASTO E DEI SERVIZI TECNICI ERARIALI

Mod. B (Nuovo Catasto Edilizio Urbano)


NUOVO CATASTO EDILIZIO URBANO

(R. DECRETO-LEGGE 18 APRILE 1950, N. 639)

Lire
100


Planimetria dell'immobile situato nel Comune di **DRONERO** Via **PICCO CHIOTTI**
Ditta **COSTAMAGNA DOMENICO** nato a **MANITA il 5-5-39**
Allegata alla dichiarazione presentata all'Ufficio Tecnico Erariale di **CUNEO** Scheda **5/0163**

PIANO INTERRATO

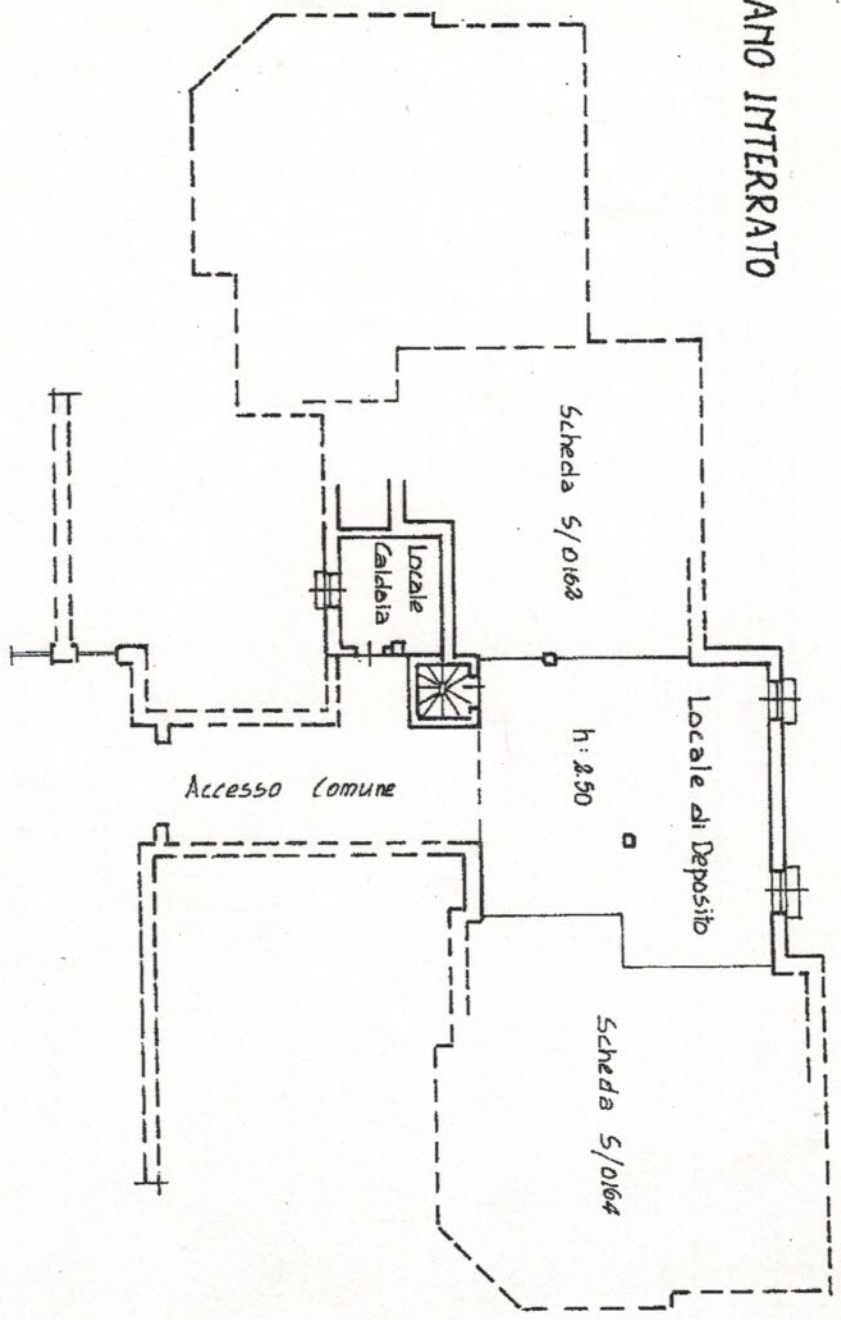

SPAZIO RISERVATO PER LE ANNOTAZIONI D'UFFICIO

DATA	6273
PROT. No	

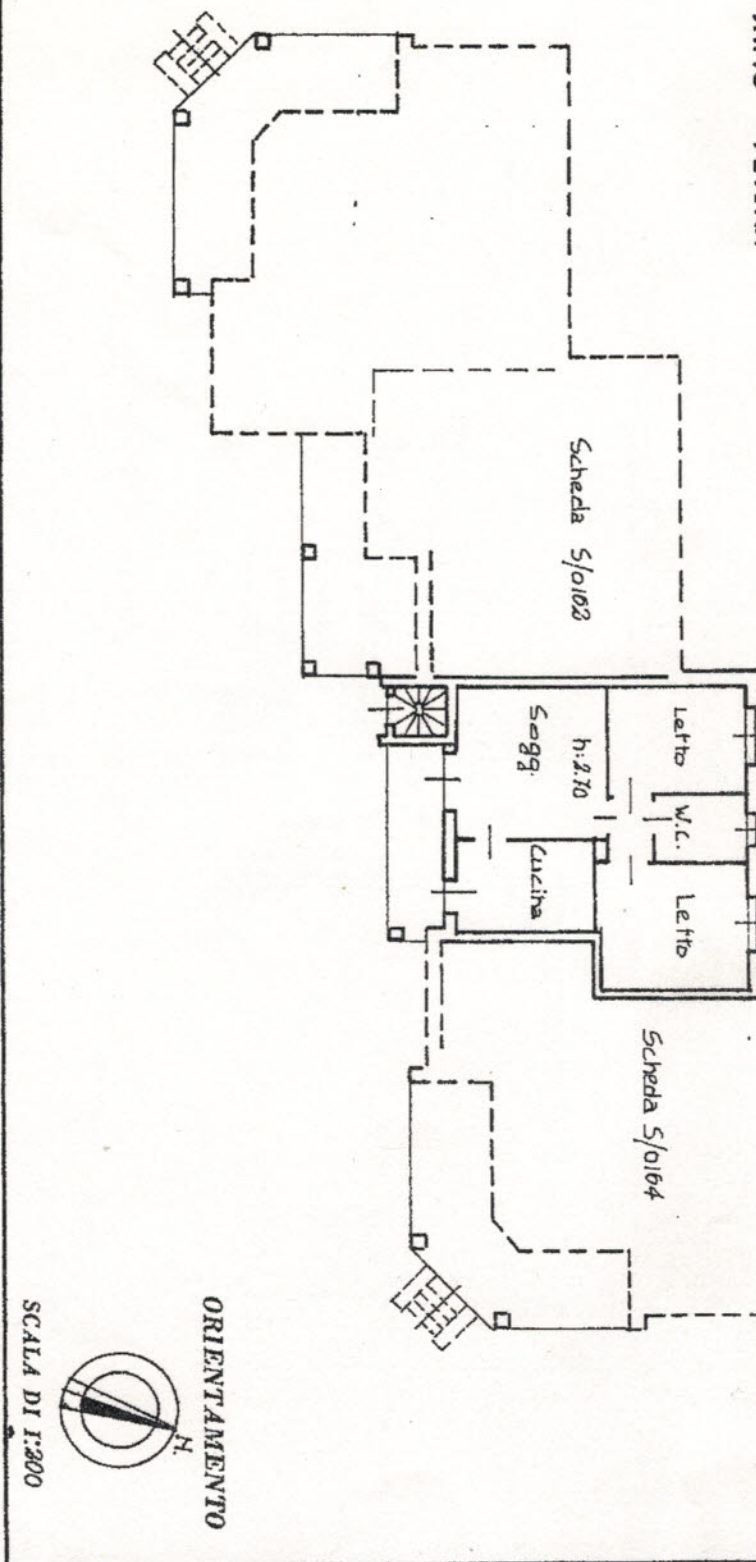

Compiata dal Dott. Arch. SASIA Giuseppe
(Titolo, nome e cognome del tecnico)
Iscritto all'Albo degli Architetti
della Provincia di CUNEO
DATA 14-4-84
Firma: Basia Giuseppe